
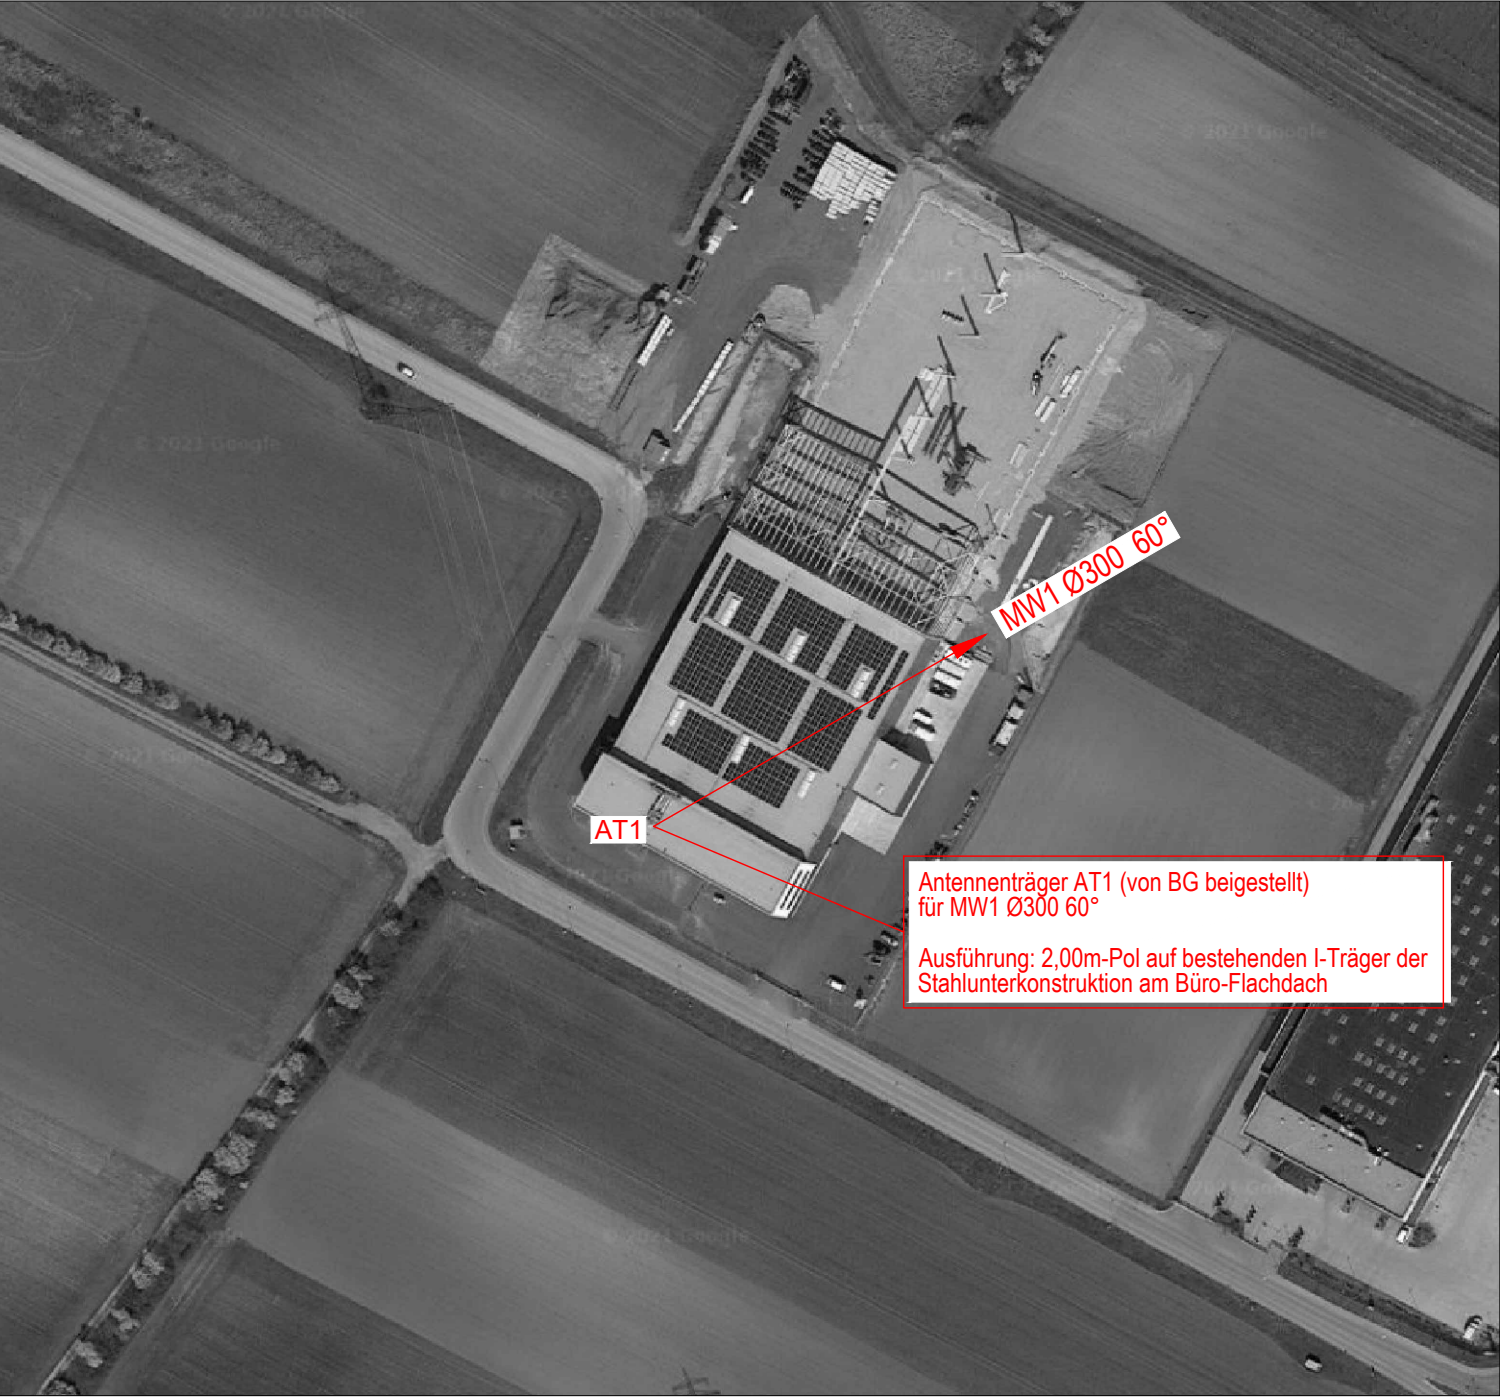


Die unbefugte bzw.bestimmungswidrige
Verwendung dieser Unterlage ist nicht gestattet
und wird gerichtlich verfolgt.

Die unbefugte bzw.bestimmungswidrige
Verwendung dieser Unterlage ist nicht gestattet
und wird gerichtlich verfolgt.

LAGEPLAN
M= 1:2000

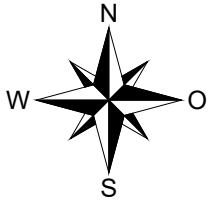

SHARING			
☐ A1	STANDORTBEZ.: ☐ Information ☐ Genehmigung	☐ MAGENTA	STANDORTBEZ.: ☐ Information ☐ Genehmigung
☐ ARGE	STANDORTBEZ.: ☐ Information ☐ Genehmigung	☐ EVU	STANDORTBEZ.: ☐ Information ☐ Genehmigung
☐ BOS	STANDORTBEZ.: ☐ Information ☐ Genehmigung	☐	STANDORTBEZ.: ☐ Information ☐ Genehmigung

AUSFÜHRUNGSPLAN

LAGEPLAN BLOCKSCHALTBILD GRUNDRISSE ANSICHT

FÜR DIE
ERRICHTUNG EINER INDOOR SENDE- UND EMPFANGSANLAGE

Rupert Fertinger Straße 7, 2120 Wolkersdorf, Fa. SPL Tele Transmission GmbH

KG.: 15224 Wolkersdorf

EZ: 3715

GST. NR.: 3063/7

STANDORT-ID:

290036A



Hutchison Drei Austria GmbH
Brünner Straße 52
A-1210 Wien

KOORDINATEN:

OST: 16° 29' 60,0" NORD: 48° 22' 17,4"

LEGENDE:



BAUWERBER:



Hutchison Drei Austria GmbH
Brünner Straße 52
A - 1210 Wien

EIGENTÜMER LIEGENSCHAFT:

RS WODO III GmbH
Neuruppersdorf 156
2164 Wildendürnbach

BEHÖRDE:

PARIE:



BAUFÜHRER:



SPL Tele GmbH & Co KG

Johann-Galler-Straße 39 | 2120 Wolkersdorf | A-Austria
Tel.: +43(0) 2245 / 21 211-0 | Fax: +43(0) 2245 / 21 211-462 | office@spl-tele.com

PROJEKTIERUNG:



SPL Tele GmbH & Co KG

Johann-Galler-Straße 39 | 2120 Wolkersdorf | A-Austria
Tel.: +43(0) 2245 / 21 211-0 | Fax: +43(0) 2245 / 21 211-462 | office@spl-tele.com

PLANVERFASSER:



SPL Tele GmbH & Co KG

Johann-Galler-Straße 39 | 2120 Wolkersdorf | A-Austria
Tel.: +43(0) 2245 / 21 211-0 | Fax: +43(0) 2245 / 21 211-462 | office@spl-tele.com

Ver. 5		
Ver. 4		
Ver. 3		
Ver. 2	2021.11.29	Änderungen lt. H3A (BSB, Position QC10, Seitenansicht)
Ver. 1	2021.11.25	Erstversion
Revision	Datum	Bemerkung

Plan Nr.: 290036A_AP2 1/7 Datum: 2021.11.29 GEZ.: SPL-JP GEPR.: SPL-MK

Die unbefugte bzw. bestimmungswidrige Verwendung dieser Unterlage ist nicht gestattet und wird gerichtlich verfolgt.

Die unbefugte bzw. bestimmungswidrige Verwendung dieser Unterlage ist nicht gestattet und wird gerichtlich verfolgt.

EQUIPMENTAUSSTATTUNG					
REF	EQU.TYP	BEZEICHNUNG	Grid 	BEMERKUNG	
1	19"-SR	H3A-1-ID	 ↔ A - B ↑ 3 - 4	Serverraum im EG vom Bürogebäude	von BG beigestellt

EQ-Einbau gem. Kundenvorgaben!
 Eingebautes EQ, Bestand-Racks inkl. Angabe der Höheneinheiten und Bestand-EQ im Zuge der
 Bauphase für die AS-BUILT-Dokumentation genau dokumentieren!

KLIMAGERÄT ☐ JA ☒ NEIN	
Sämtliche Arbeiten sind laut ÖNORM und Handbuch H3A auszuführen !	
HUBWAGENSTANDORT ☐ JA ☒ NEIN	SCHLÜSSELTRESOR ☐ JA ☒ NEIN


ÜBERSICHT ANTENNEN									
ANTENNE QCell Name/Number	Lokale pBridge	Port	pBridge FS Board	Kabeltype	Kabellänge [m]	PoE-Extender JA / NEIN	 Grid	BEMERKUNG / MONTAGE	
QC01	PB01 (EG) Type: PB1120A-200	ETH1	PB01	CAT7	bestehende CAT-Verkabelung	☐ / ☒	$\leftrightarrow$ A - B $\updownarrow$ 2	2.OG - Büro	an abgehängter Decke
QC02		ETH2	PB01	CAT7		☐ / ☒	$\leftrightarrow$ B $\updownarrow$ 4 - 5		an abgehängter Decke
QC03		ETH3	PB01	CAT7		☐ / ☒	$\leftrightarrow$ B $\updownarrow$ 9 - 10		an abgehängter Decke
QC04		ETH4	PB01	CAT7		☐ / ☒	$\leftrightarrow$ A - B $\updownarrow$ 3	1.OG - Büro	an abgehängter Decke
QC05		ETH5	PB01	CAT7		☐ / ☒	$\leftrightarrow$ B - C $\updownarrow$ 5 - 6		an abgehängter Decke
QC06		ETH6	PB01	CAT7		☐ / ☒	$\leftrightarrow$ A - B $\updownarrow$ 9 - 10		an abgehängter Decke
QC07	PB02 (EG) mit PB01 kaskadiert Tpe: PB1120A-200	ETH1	PB01	CAT7		☐ / ☒	$\leftrightarrow$ B - C $\updownarrow$ 3 - 4	EG - Halle	an Kabeltasche
QC08		ETH2	PB01	CAT7		☐ / ☒	$\leftrightarrow$ E - F $\updownarrow$ 8		an Unterzug/Decke
QC09		ETH3	PB01	CAT7		☐ / ☒	$\leftrightarrow$ K $\updownarrow$ 5 - 6		an Unterzug/Decke
QC10		ETH4	PB01	CAT7		☐ / ☒	$\leftrightarrow$ E - F $\updownarrow$ 4 - 5		an Unterzug/Decke
VOR MONTAGE DER QCells MIT DER FUNKNETZPLANUNG RÜCKSPRACHE HALTEN! (RX-Planer: Hr. Wolfgang Toifl)									
Nach Verlegung der Kabel wahre Länge ermitteln und bei Abweichungen mit dem Funkplaner Rücksprache halten!									

[illegible]


Plan Nr.: 290036A_AP2	2/7	Datum: 2021.11.29	GEZ.: SPL-JP	GEPR.: SPL-MK
-----------------------	-----	-------------------	--------------	---------------

Blockschaltbilder


Systemtechnik

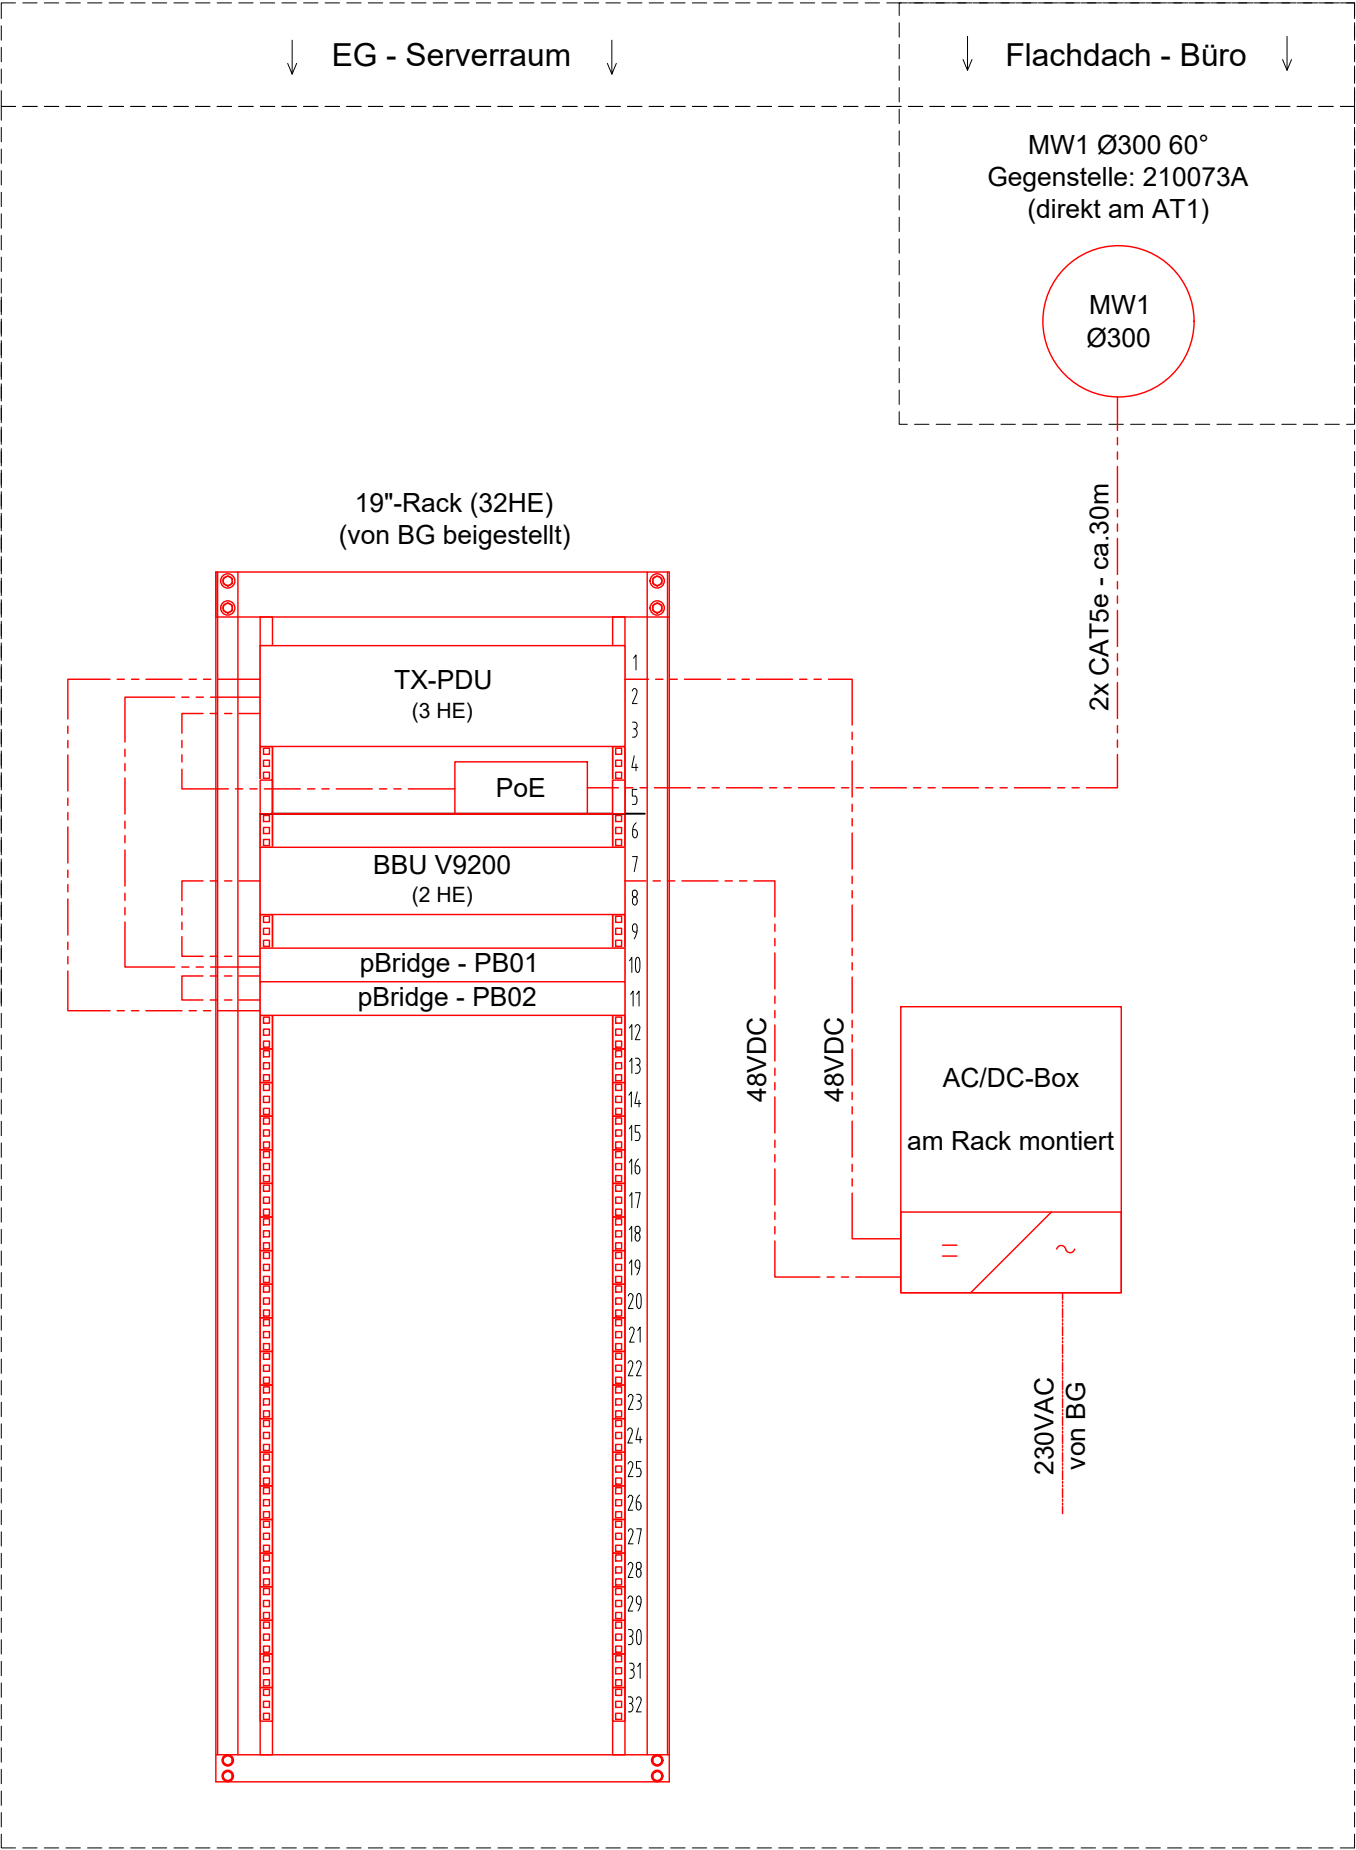

Antennensystem (Rücksprache mit RX-Planer vor Montage!)

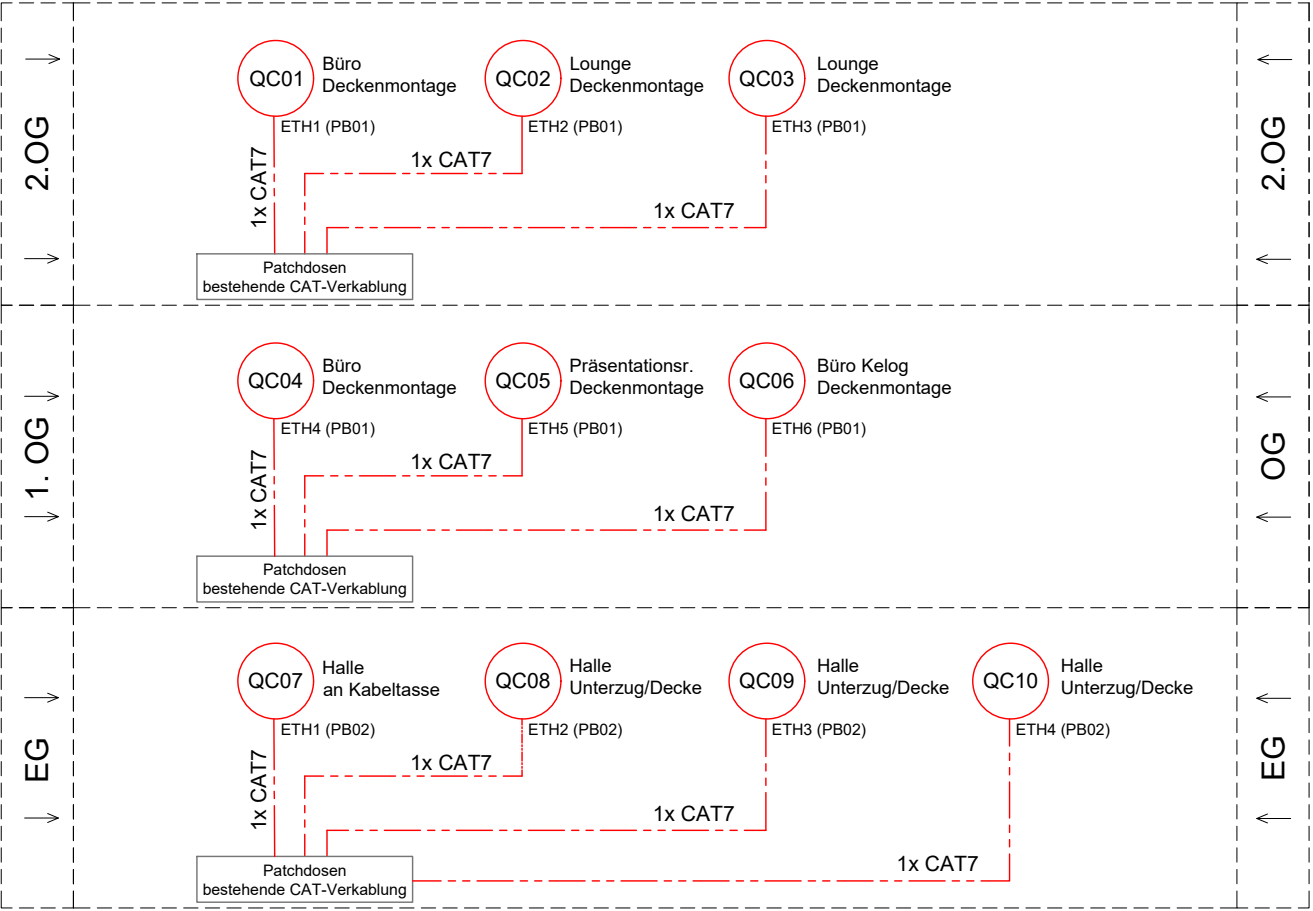

pBridges

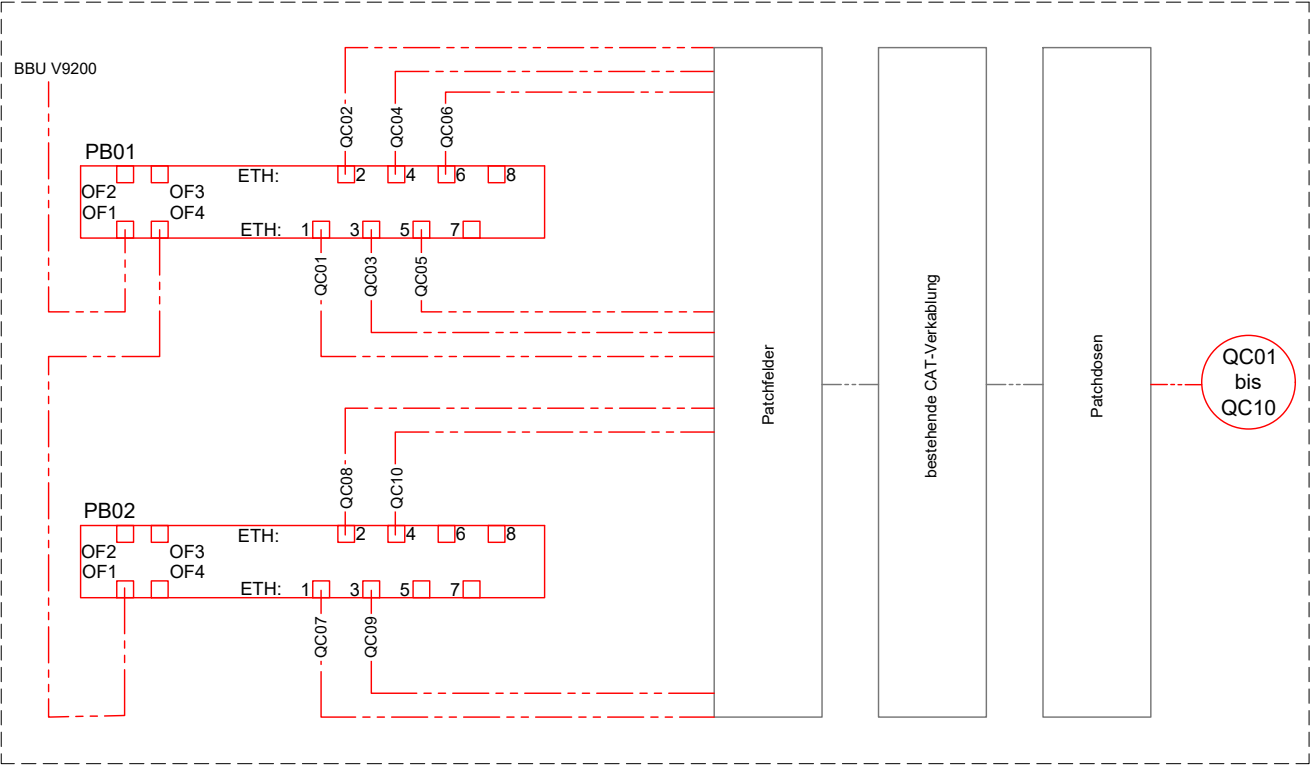


Die unbefugte bzw.bestimmungswidrige
Verwendung dieser Unterlage ist nicht gestattet
und wird gerichtlich verfolgt.

Die unbefugte bzw.bestimmungswidrige
Verwendung dieser Unterlage ist nicht gestattet
und wird gerichtlich verfolgt.

Büro
2.OG - Grundriss
M 1:250



ANTENNE QCell Name/Nummer	Grid
QC01	↔ A - B ↑↓ 2
QC02	↔ B ↑↓ 4 - 5
QC03	↔ B ↑↓ 9 - 10

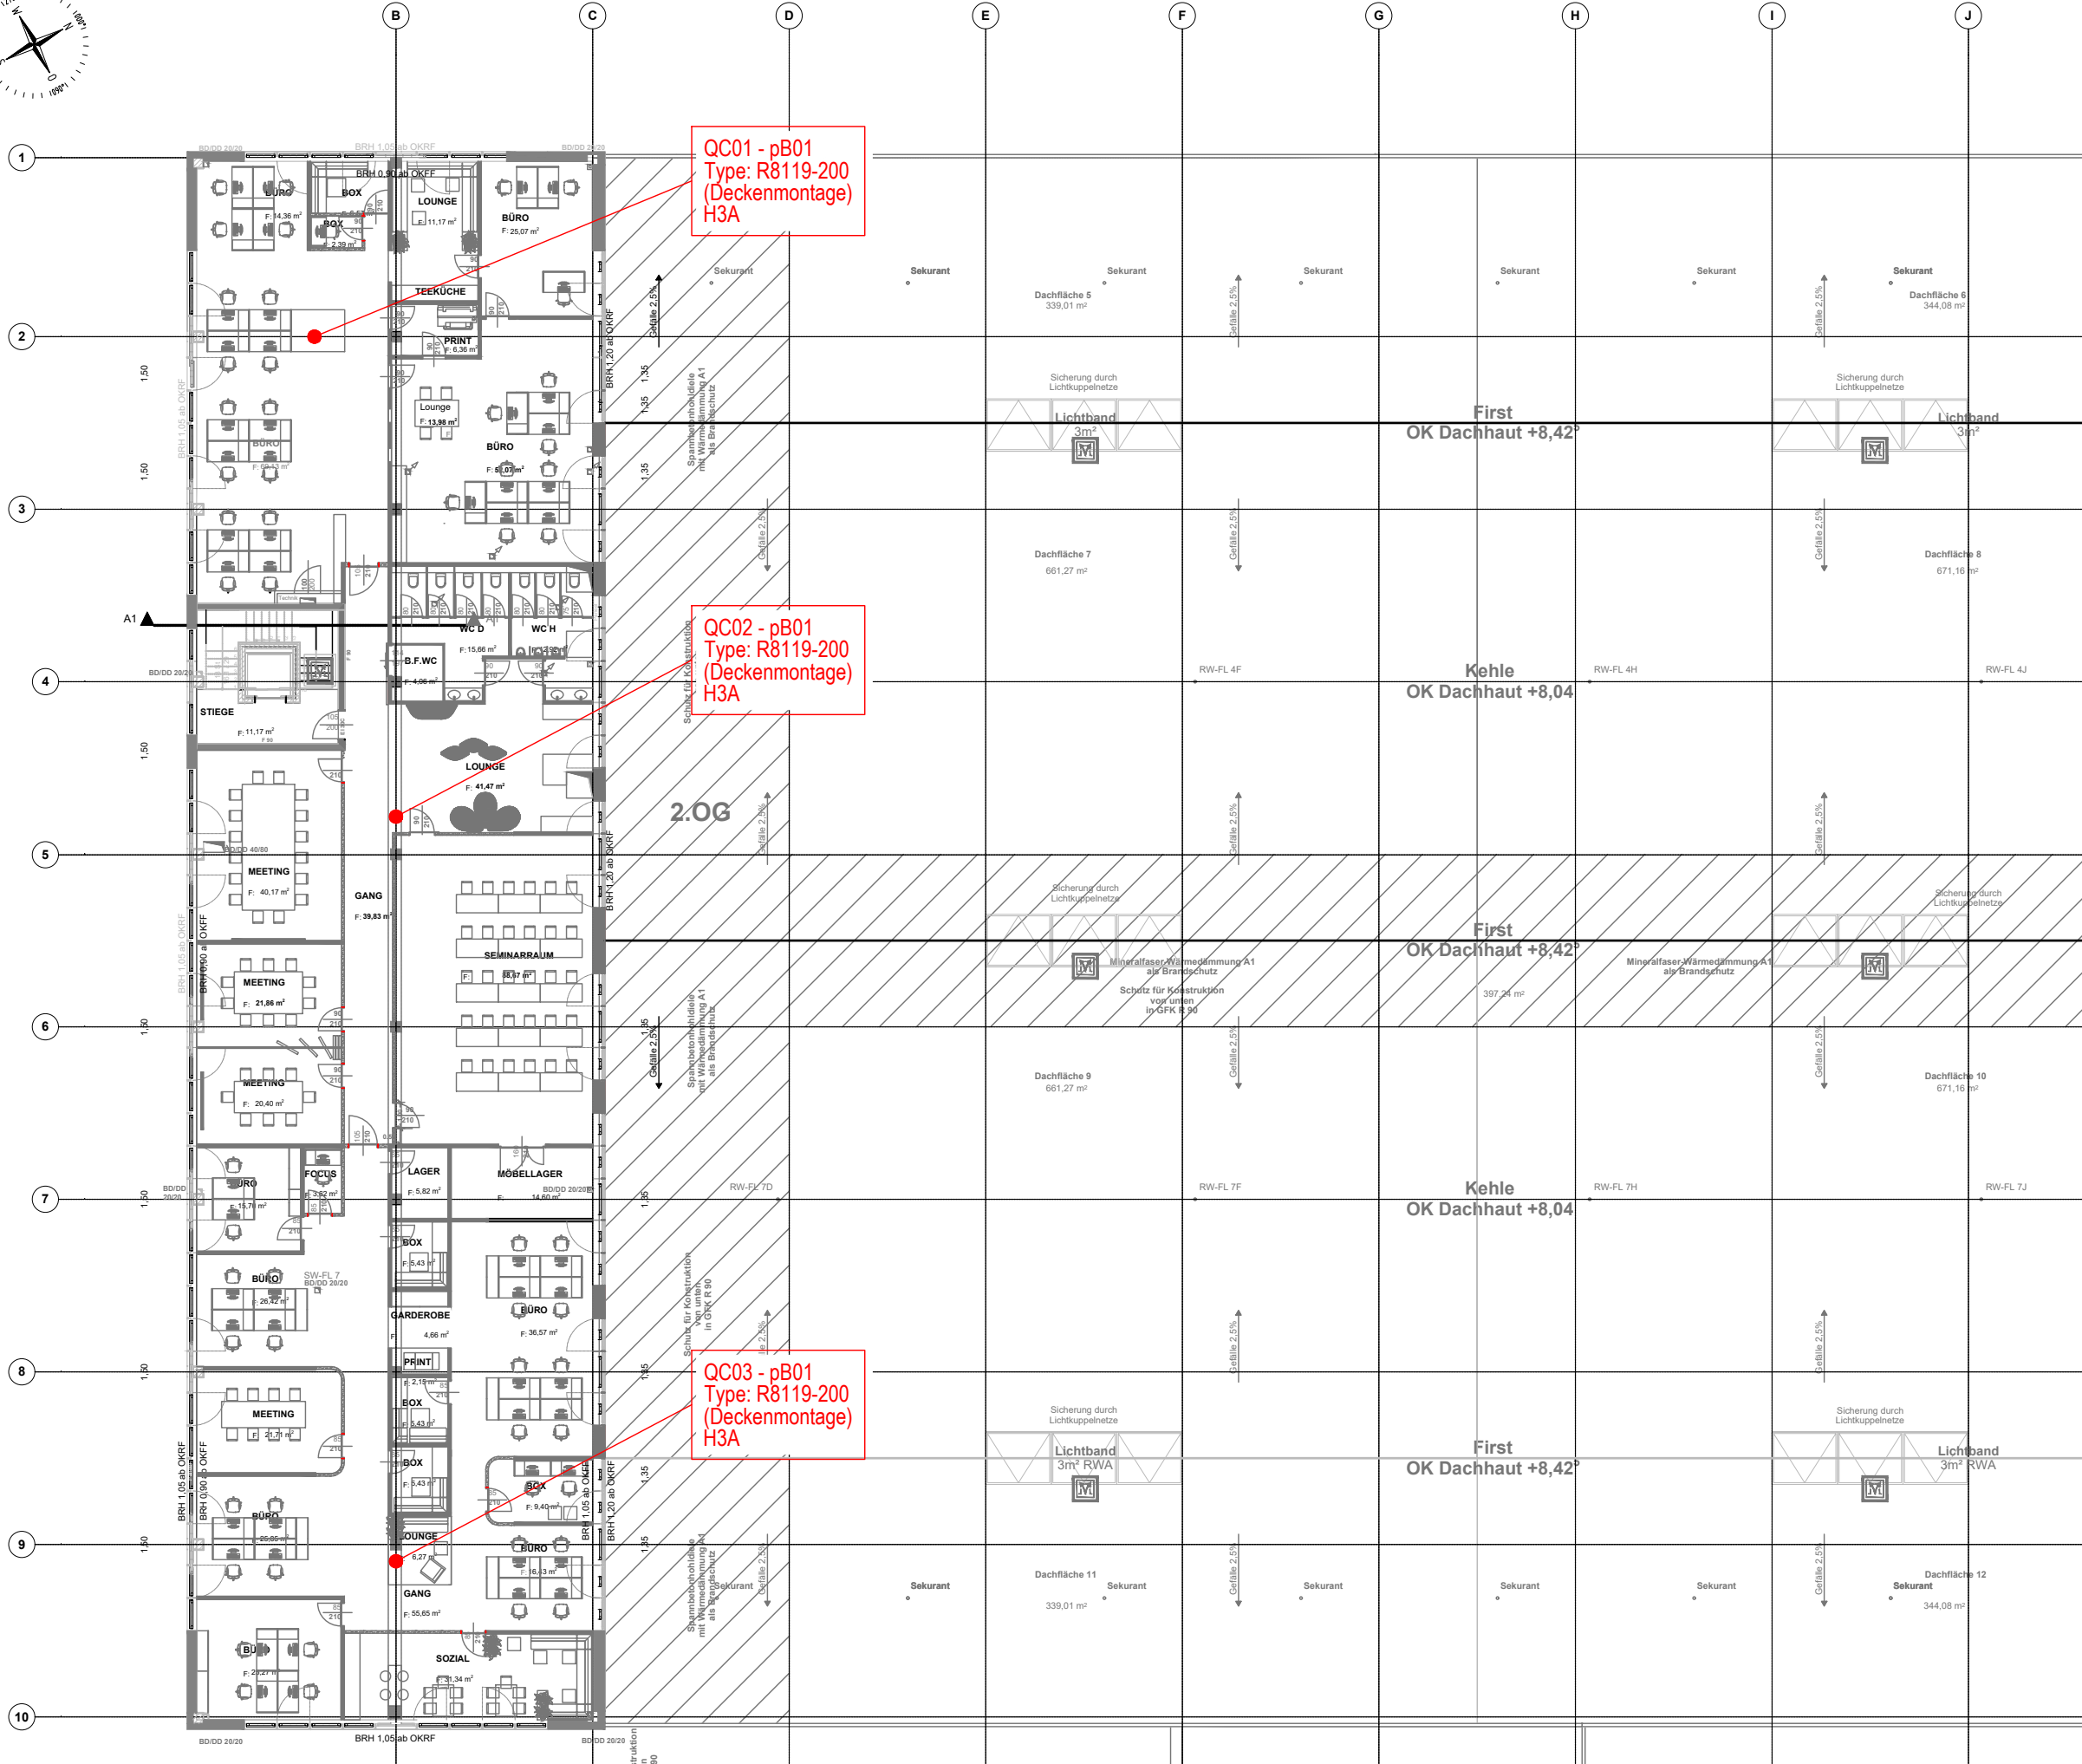


QC01 - pB01
Type: R8119-200
(Deckenmontage)
H3A

QC02 - pB01
Type: R8119-200
(Deckenmontage)
H3A

QC03 - pB01
Type: R8119-200
(Deckenmontage)
H3A

ANTENNE QCell Name/Number	
QC04	
QC05	
QC06	

Die unbefugte bzw.bestimmungswidrige
Verwendung dieser Unterlage ist nicht gestattet
und wird gerichtlich verfolgt.

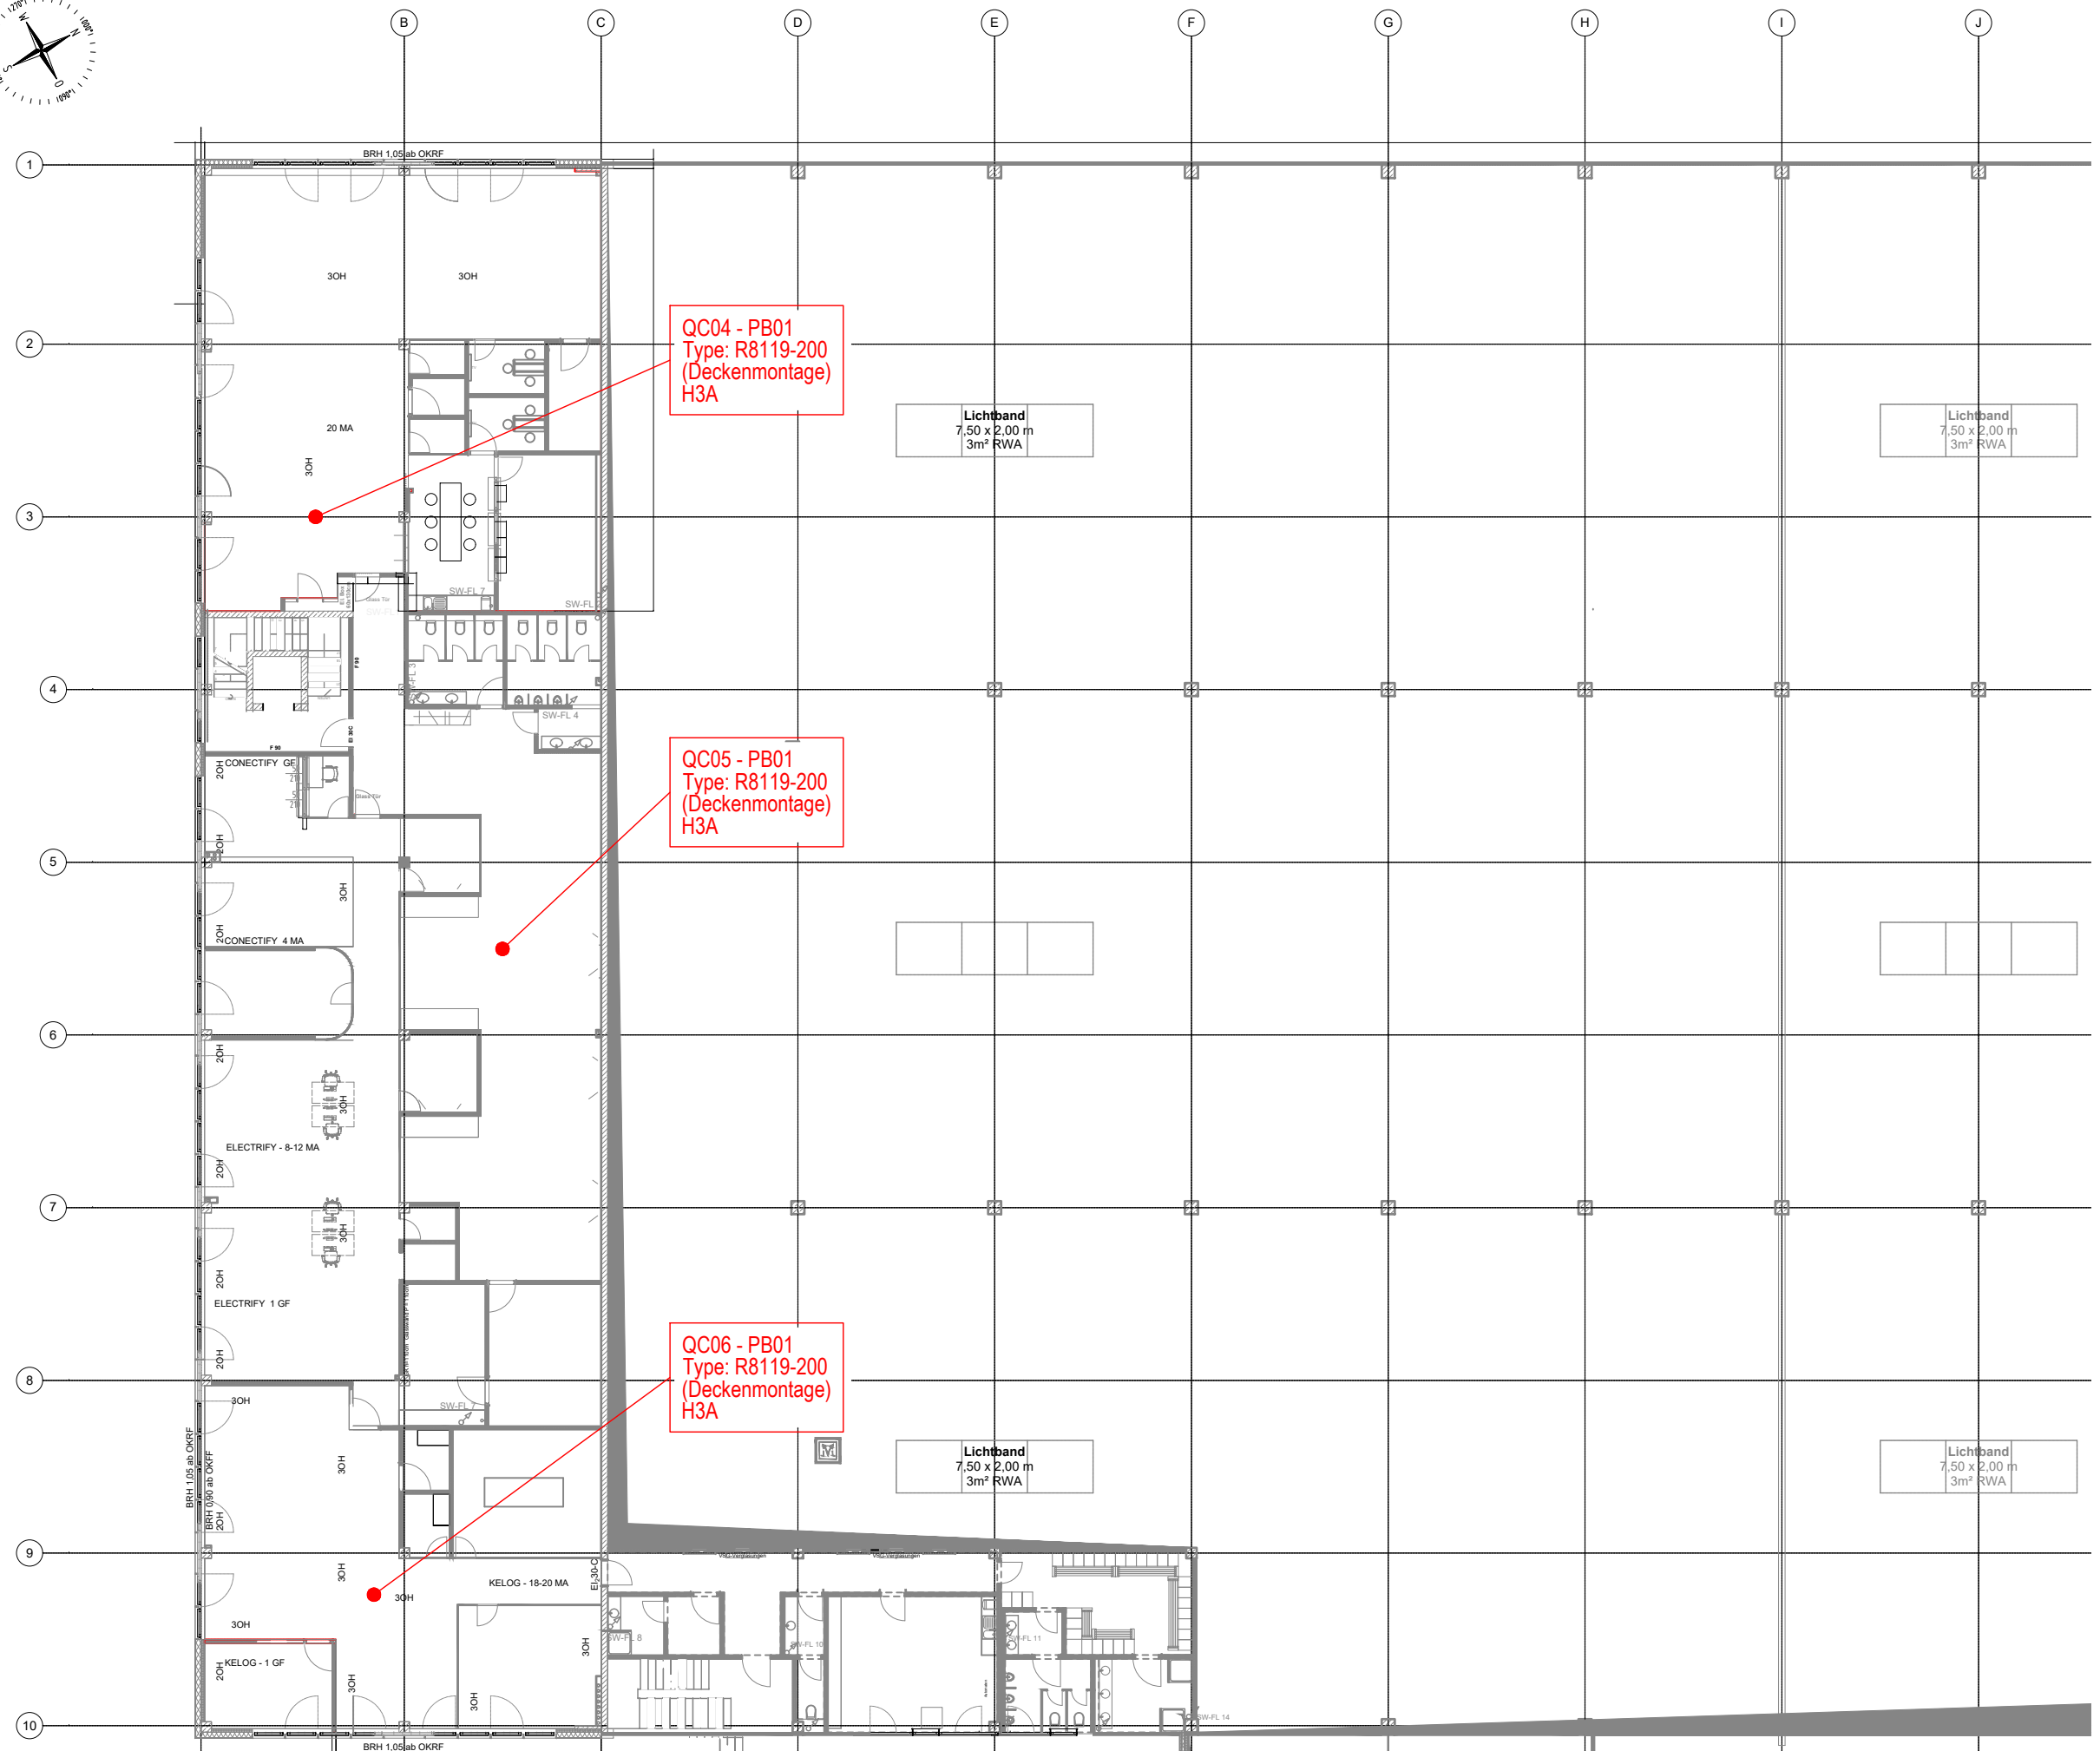

GEPR.: SPL-MK

Halle
EG - Grundriss
M 1:500



ANTENNE QCell Name/Nummer	Grid
QC07	↔ B - C ↑↓ 3 - 4
QC08	↔ E - F ↑↓ 8
QC09	↔ K ↑↓ 5 - 6
QC10	↔ E - F ↑↓ 4 - 5


Die unbefugte bzw.bestimmungswidrige
Verwendung dieser Unterlage ist nicht gestattet
und wird gerichtlich verfolgt.

H3A-Systemtechnik
im Serverraum (EG)

19"-Rack (von BG beigestellt):

- TX-PDU
- PoE
- BBU V9200
- pBridge PB01 (QC01-QC06)
- pBridge PB02 (QC07-QC10)
- AC/DC-Box

Die unbefugte bzw.bestimmungswidrige
Verwendung dieser Unterlage ist nicht gestattet
und wird gerichtlich verfolgt.

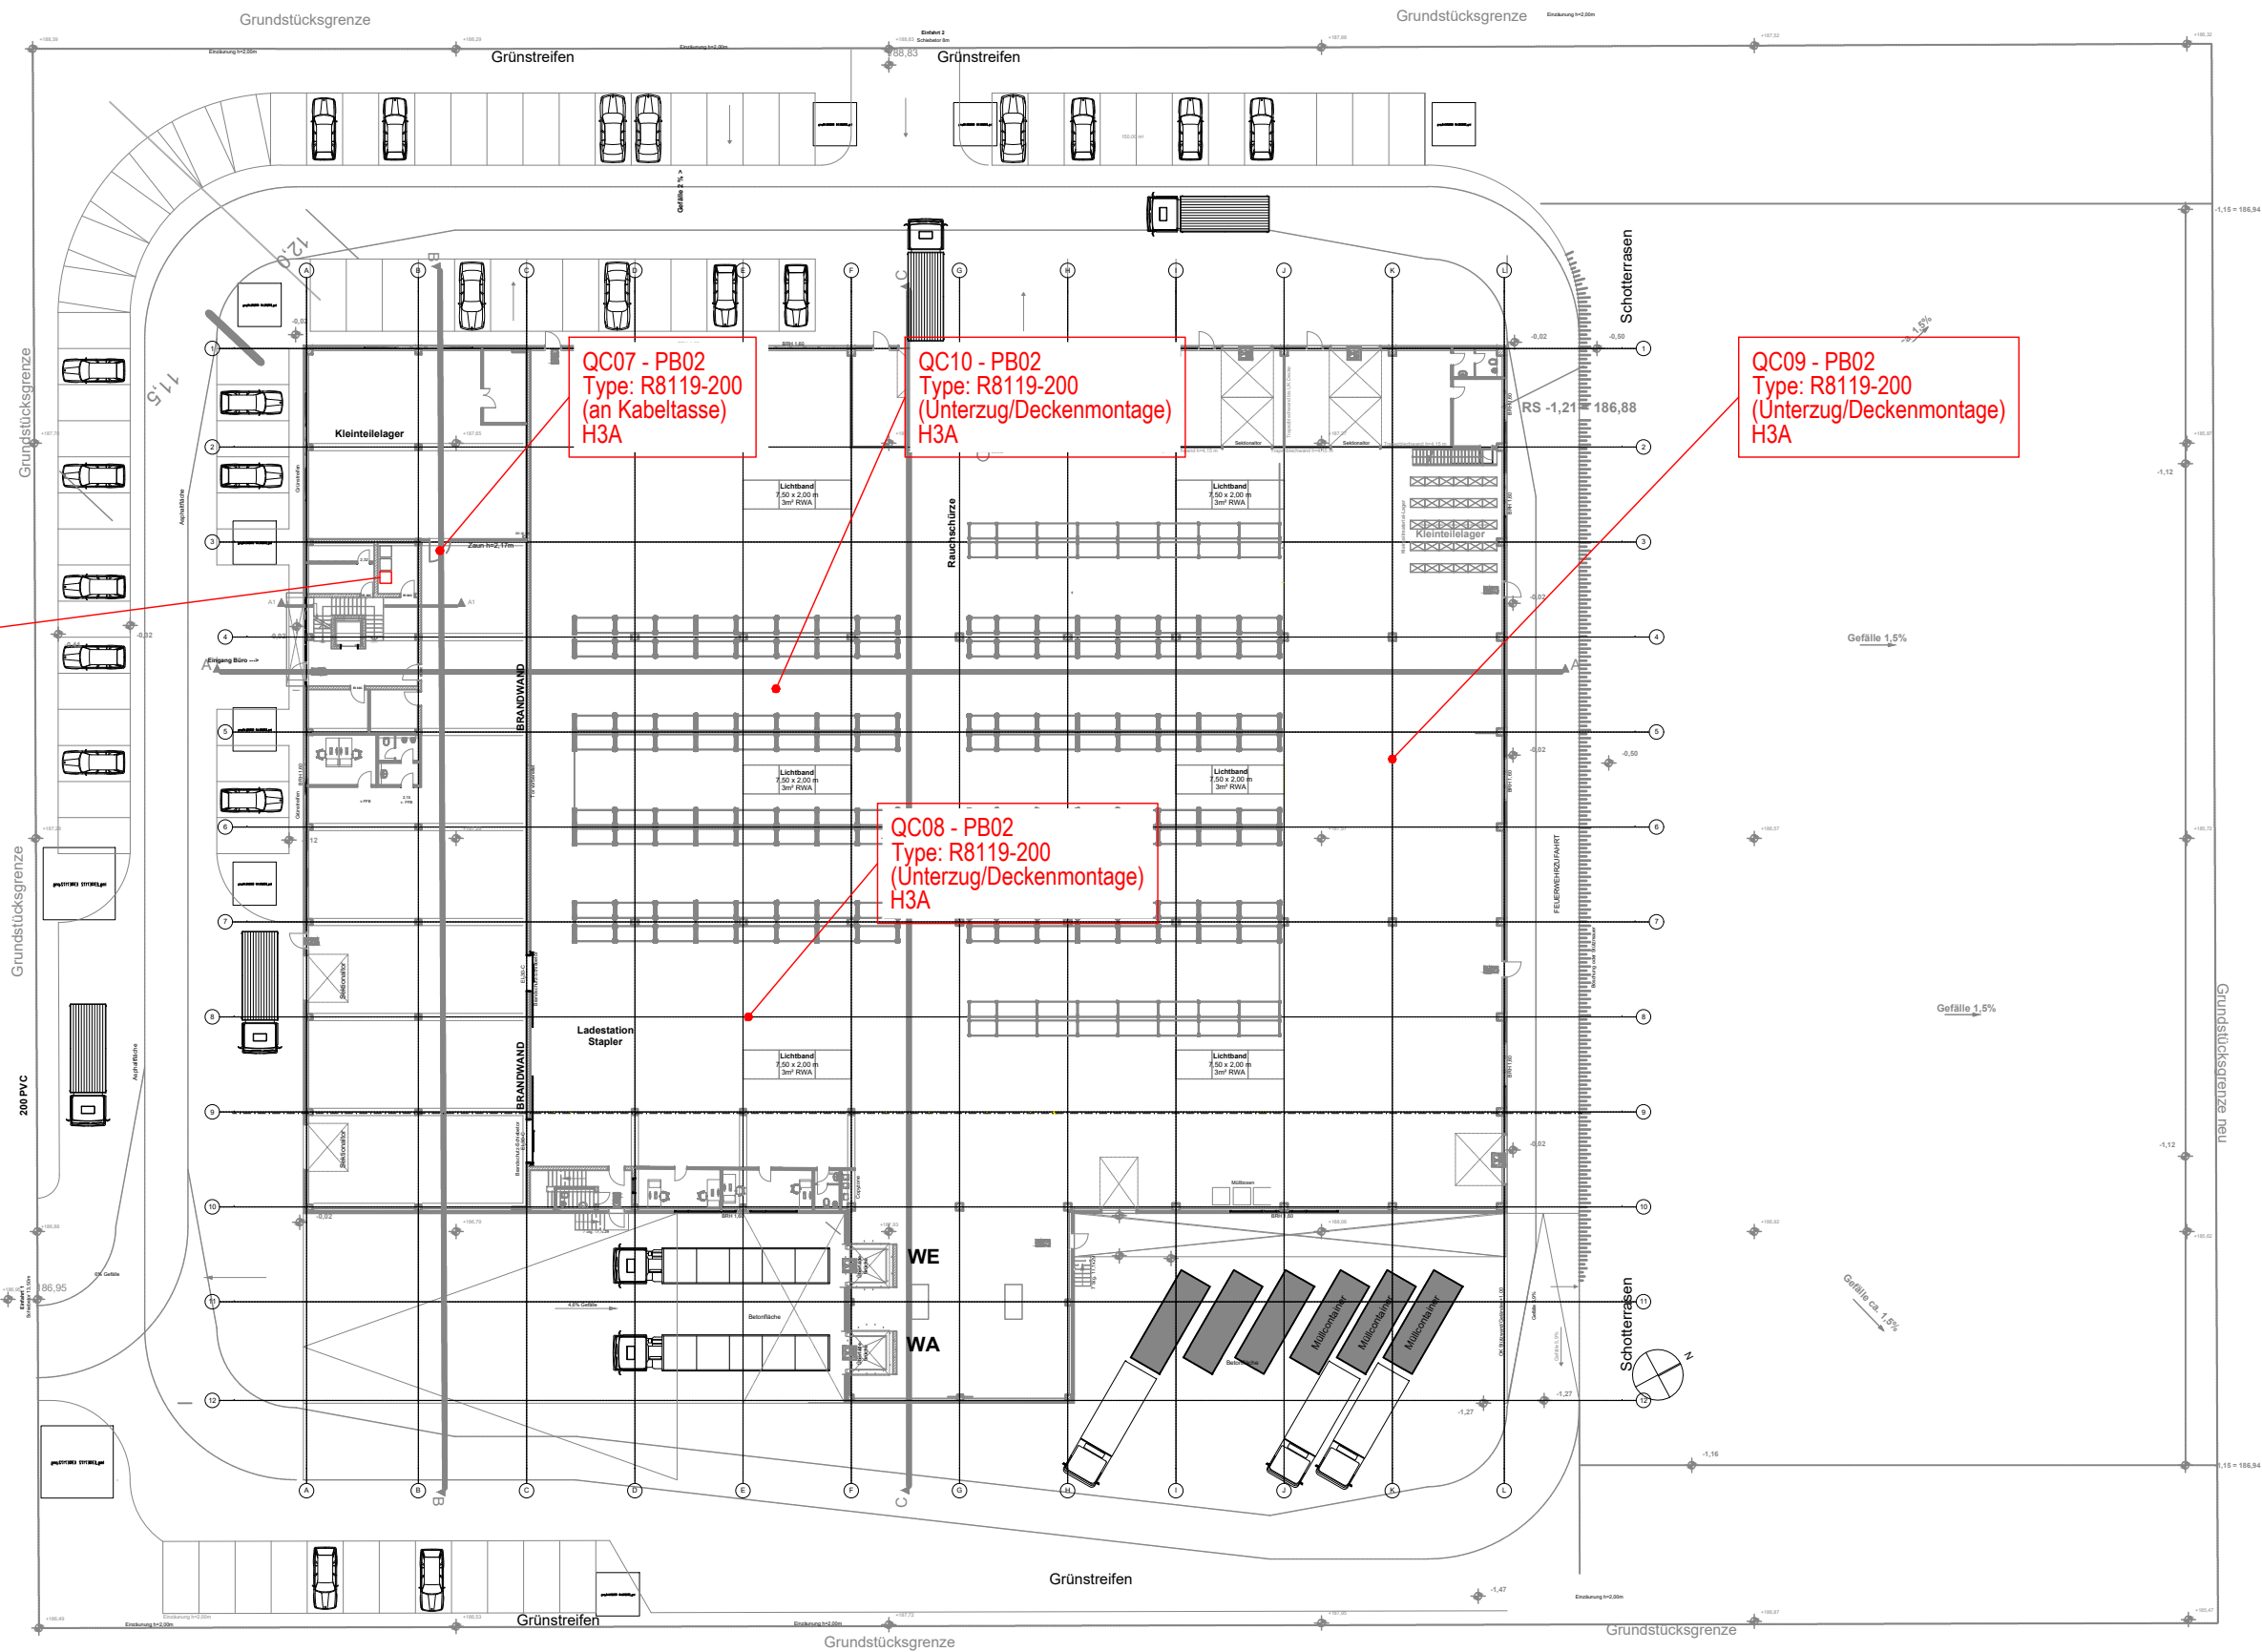

Ostansicht
M 1:100

Die unbefugte bzw.bestimmungswidrige
Verwendung dieser Unterlage ist nicht gestattet
und wird gerichtlich verfolgt.

Die unbefugte bzw.bestimmungswidrige
Verwendung dieser Unterlage ist nicht gestattet
und wird gerichtlich verfolgt.

